

ΕΦΗΜΕΡΙΣ ΤΗΣ ΚΥΒΕΡΝΗΣΕΩΣ
ΤΗΣ ΕΛΛΗΝΙΚΗΣ ΔΗΜΟΚΡΑΤΙΑΣ

ΑΘΗΝΑ 16 ΙΟΥΛΙΟΥ 1985 | ΤΕΥΧΟΣ ΤΕΤΑΡΤΟ | ΑΡΙΘΜΟΣ ΦΥΛΛΟΥ 339

ΠΕΡΙΕΧΟΜΕΝΑ

ΑΠΑΛΛΟΤΡΙΩΣΕΙΣ

ΑΠΟΦΑΣΕΙΣ

Αριθ. 700664 (1)

Καθορισμός των ορίων του αιγιαλού και δημιουργίας ζώνης παραλίας στη θέση ΑΓΙΟΣ ΣΤΕΦΑΝΟΣ ΠΟΡΟΥ.

Ο ΝΟΜΑΡΧΗΣ ΔΙΑΜΕΡΙΣΜΑΤΟΣ ΠΕΙΡΑΙΑ

Έχοντας υπόψη :

1. Τις διατάξεις των άρθρων 1 μέχρι και 7 του Α.Ν. 2344/1940 «περί αιγιαλού και παραλίας», όπως τροποποιήθηκαν και συμπληρώθηκαν με τις διατάξεις :

α) του άρθρου 13 του Ν. 1078/1980 και β) του άρθρου 23 του Ν. 1337/1983.

2. Τις διατάξεις της παραγράφου 9 του άρθρου 1 του Κεφαλαίου Β' της 0.208/181/26.4.1982 (ΦΕΚ 214/26.4.1982 τεύχος Β') κοινής απόφασης των Υπουργών Προεδρίας Κυβερνήσεως και Οικονομικών «Αναμόρφωση Συλλογικών Οργάνων Γνωμοδοτικής και Αποφασιστικής αρμοδιότητας του Υπουργείου Οικονομικών».

3. Την από 29/5/1984 έκθεση αμμοληψίας της επιτροπής καθορισμού των ορίων του αιγιαλού και της παραλίας στην περιοχή ΑΓΙΟΣ ΣΤΕΦΑΝΟΣ ΠΟΡΟΥ και το από Φεβρουαρίου 1984 με κλίμακα 1:500 τοπογραφικό διάγραμμα του Τοπογράφου μηχανικού του ΟΣΚ Δ. Κοκχολιού, που θεωρήθηκε την 21/2/84 από τη Δ/νση Τεχνικών Υπηρεσιών του ΟΣΚ του Τοπ. Μηχ/κού Δ. Μορφόπουλου και συνοδεύει την έκθεση της προαναφερομένης Επιτροπής.

4. Τη σύμφωνη γνώμη του Γενικού Επιτελείου Ναυτικού, που διατυπώθηκε στο Φ 187.2/169/8.4.85 έγγραφό του.

5. Τις διατάξεις του άρθρου 1 της παραγράφου 1 του Ν. 3200/55 (ΦΕΚ 97/Α/55) «περί διοικητικής αποκεντρώσεως» σε συνδυασμό με τις διατάξεις του από 28.6.1955 Β. Δ/τος «περί εξαιρέσεως από της κατά το άρθρον 1 παράγραφος 1 του Ν. 3200/1955 αρμοδιότητος των Νομαρχών, αντικειμένων τινών αρμοδιότητος του Υπουργού των Οικονομικών», του Β.Δ. 704/1970 και του άρθρου 1 παράγραφος 5 του Π.Δ. 71/25.2.1984, σχετικά με τη μεταβίβαση αρμοδιοτήτων του Υπουργού Οικονομικών στους Νομάρχες και στις περιφερειακές Αρχές διανομαρχιακού επιπέδου, αποφασίζουμε :

1. Επικυρώνουμε την από 29/5/1984 έκθεση της Επιτροπής καθορισμού των ορίων του αιγιαλού και παραλίας και θέσεων αμμοληψίας, καθώς και το από Φεβ/ρίου 1984 τοπογραφικό, που τη συνοδεύει, το οποίο συντάχθηκε από του Δ. Κοκχολιού Τοπογρ. μηχανικό, με κλίμακα 1:500 και θεωρήθηκε την 21/2/1984 από τη Δ/νση Τεχνικών Υπηρεσιών του ΟΣΚ Τοπ. Μηχ/κό Δ. Μορφόπουλο επί του οποίου η πιό πάνω Επιτροπή, με κόκκινη γραμμή καθόρισε τα όρια του αιγιαλού, στη θέση ΑΓΙΟΣ ΣΤΕΦΑΝΟΣ ΠΟΡΟΥ και με κίτρινη γραμμή τα όρια της παραλίας στην ίδια θέση.

2. Η παρούσα απόφαση μαζί με την έκθεση και το διάγραμμα , που προαναφέραμε να δημοσιευθούν στην Εφημερίδα της Κυβερνήσεως σύμφωνα με τις διατάξεις του άρθρου 13 του Ν. 1078/1983.

Πειραιεύς, 28 Ιουνίου 1985

Ο Νομάρχης
ΑΝΔΡΕΑΣ ΦΟΥΡΑΣ

ΕΚΘΕΣΗ

Επιτροπής Καθορισμού Ορίων Αιγιαλού-Παραλίας στη θέση ΑΓ. ΣΤΕΦΑΝΟΣ ΠΟΡΟΥ. Άρθρο 74 Π.Δ. 636/77 Για τον επανακαθορισμό των ορίων αιγιαλού και παραλίας στη θέση Αγ. Στέφανος Πόρου.

Σήμερα στις 29.5.1984 στον Πειραιά οι υπογεγραμμένοι :

1. Αντώνης Βλαχάκος, Οικ. Έφορος Πόρου, Πρόεδρος
2. Παναγιώτης Γούλος, Πολιτικός Μηχανικός της Δ. Τ.Υ.Ν. Αττικής Δ/τος Πειραιώς, μέλος
3. Μάρκος Κουτσουράκης, Ανθ/ρχος Λ.Σ. Λιμενάρχης Πόρου, μέλος αποτελέσαμε την επιτροπή επανακαθορισμού των ορίων αιγιαλού και παραλίας σύμφωνα με το άρθρο 74 του Π.Δ. 636/77 και της αρ. 627504/3.11.82 απόφασης Νομάρχη (παρ. 1 άρθρο 63 Π.Δ. 636/77) που συγκλήθηκε με την 1031/15.3.84 εντολή του Προέδρου της μεταβήκαμε στην παραπάνω περιοχή την 28.3.1984.

Λάβαμε υπόψη :

Το Τοπογραφικό διάγραμμα που συντάχθηκε από τους : Δ. Κοκχολιού Τοπ. Μηχ/κό και Γ. Μουτζούρη Τεχν. Τοπο-

γράφο τον Φεβρουάριο του 1984 σε κλίμακα 1:500, και θεωρήθηκε από την Τεχνική Υπηρεσία του Ο.Σ.Κ.

2. Τις διατάξεις του Α.Ν. 2344/40 όπως αυτός τροποποιήθηκε.

3. Την αντίληψη που σχηματίστηκε από την επί τόπου μετάβαση για το πλάτος της βρεχόμενης ζώνης της ξηράς και των λοιπών συναφών στοιχείων όπως :

α) Τις εκτελεσθείσες προσχώσεις.
β) Τις επικρατούσες καιρικές συνθήκες
γ) Την ανυπαρξία παλίρροιας και θαλασσίων ρευμάτων

4. Μαρτυρία του Δημάρχου Πόρου.

5. Ότι ο επανακαθορισμός αυτός επιζητάται από τον ΟΣΚ επειδή από φυσικές προσχώσεις έχει αλλάξει μορφή ο αιγιαλός και στην περιοχή αυτή πρόκειται να ανεγερθεί διδακτήριο.

6. Τη γνωμοδότηση του Ν.Σ.Κ. υπ' αρ. 1184/67 «περί επανακαθορισμού», αποφασίζουμε :

1. Καθορίζουμε στο παραπάνω τοπογραφικό διάγραμμα :

α) Την οριογραμμή του αιγιαλού με κόκκινη πολυγωνική γραμμή 1,2 ... 13 των οποίων οι κορυφές εξασφαλίζονται με ορθογώνιες συντεταγμένες από ανεξάρτητο δίκτυο, σύμφωνα με το συνημμένο πίνακα.

β) Την οριογραμμή της παραλίας με συνεχή κίτρινη γραμμή 1', 2'....13' που τοποθετήθηκε σε απόσταση 10 μέτρων και παράλληλα με την οριογραμμή του αιγιαλού, επειδή δεν ικανοποιούνται οι σκοποί του άρθρου 7 παρ. 1 του Α.Ν. 2344/40.

γ) Τον παλαιό αιγιαλό με κυανή πολυγωνική γραμμή I, II,........X των οποίων οι κορυφές εξασφαλίζονται με ορθογώνιες συντεταγμένες, σύμφωνα με το συνημμένο πίνακα.

2. Στη ζώνη της παραλίας δεν υπάρχουν κτίσματα ή άλλες κατασκευές.

Η Επιτροπή


ΑΝΤΩΝΙΟΣ Α. ΒΛΑΧΑΚΟΣ ΠΑΝΑΓ. Β. ΓΟΥΛΟΣ
ΚΟΥΤΣΟΥΡΑΚΗΣ Π. ΜΑΡΚΟΣ


ΧΑΡΑΞΗ ΓΡΑΜΜΩΝ ΑΙΓΙΑΛΟΥ ΠΑΡΑΛΙΑΣ ΚΑΙ ΠΑΛΑΙΟΥ ΑΙΓΙΑΛΟΥ ΣΤΗ ΘΕΣΗ ΑΓΙΟΣ ΣΤΕΦΑΝΟΣ ΠΟΡΟΥ

ΕΞΑΣΦΑΛΙΣΗ ΚΟΡΥΦΩΝ

ΠΙΝΑΚΑΣ ΣΥΝΤΕΤΑΓΜΕΝΩΝ

ΚΟΡΥΦΗ	Χ	Ψ
1	962	1124
2	963	1085
3	991	1056
4	1019	1026
5	1040	991
6	1059	972
7	1075	960
8	1084	948
9	1089	939
10	1095	915
11	1107	893
12	1110	879
I	898	1130
II	895	1115
III	903	1085
IV	921	1058
V	950	1040
VI	1000	1019
VII	1014	1019
VIII	1025	1019
IX	1055	957
X	1095	915

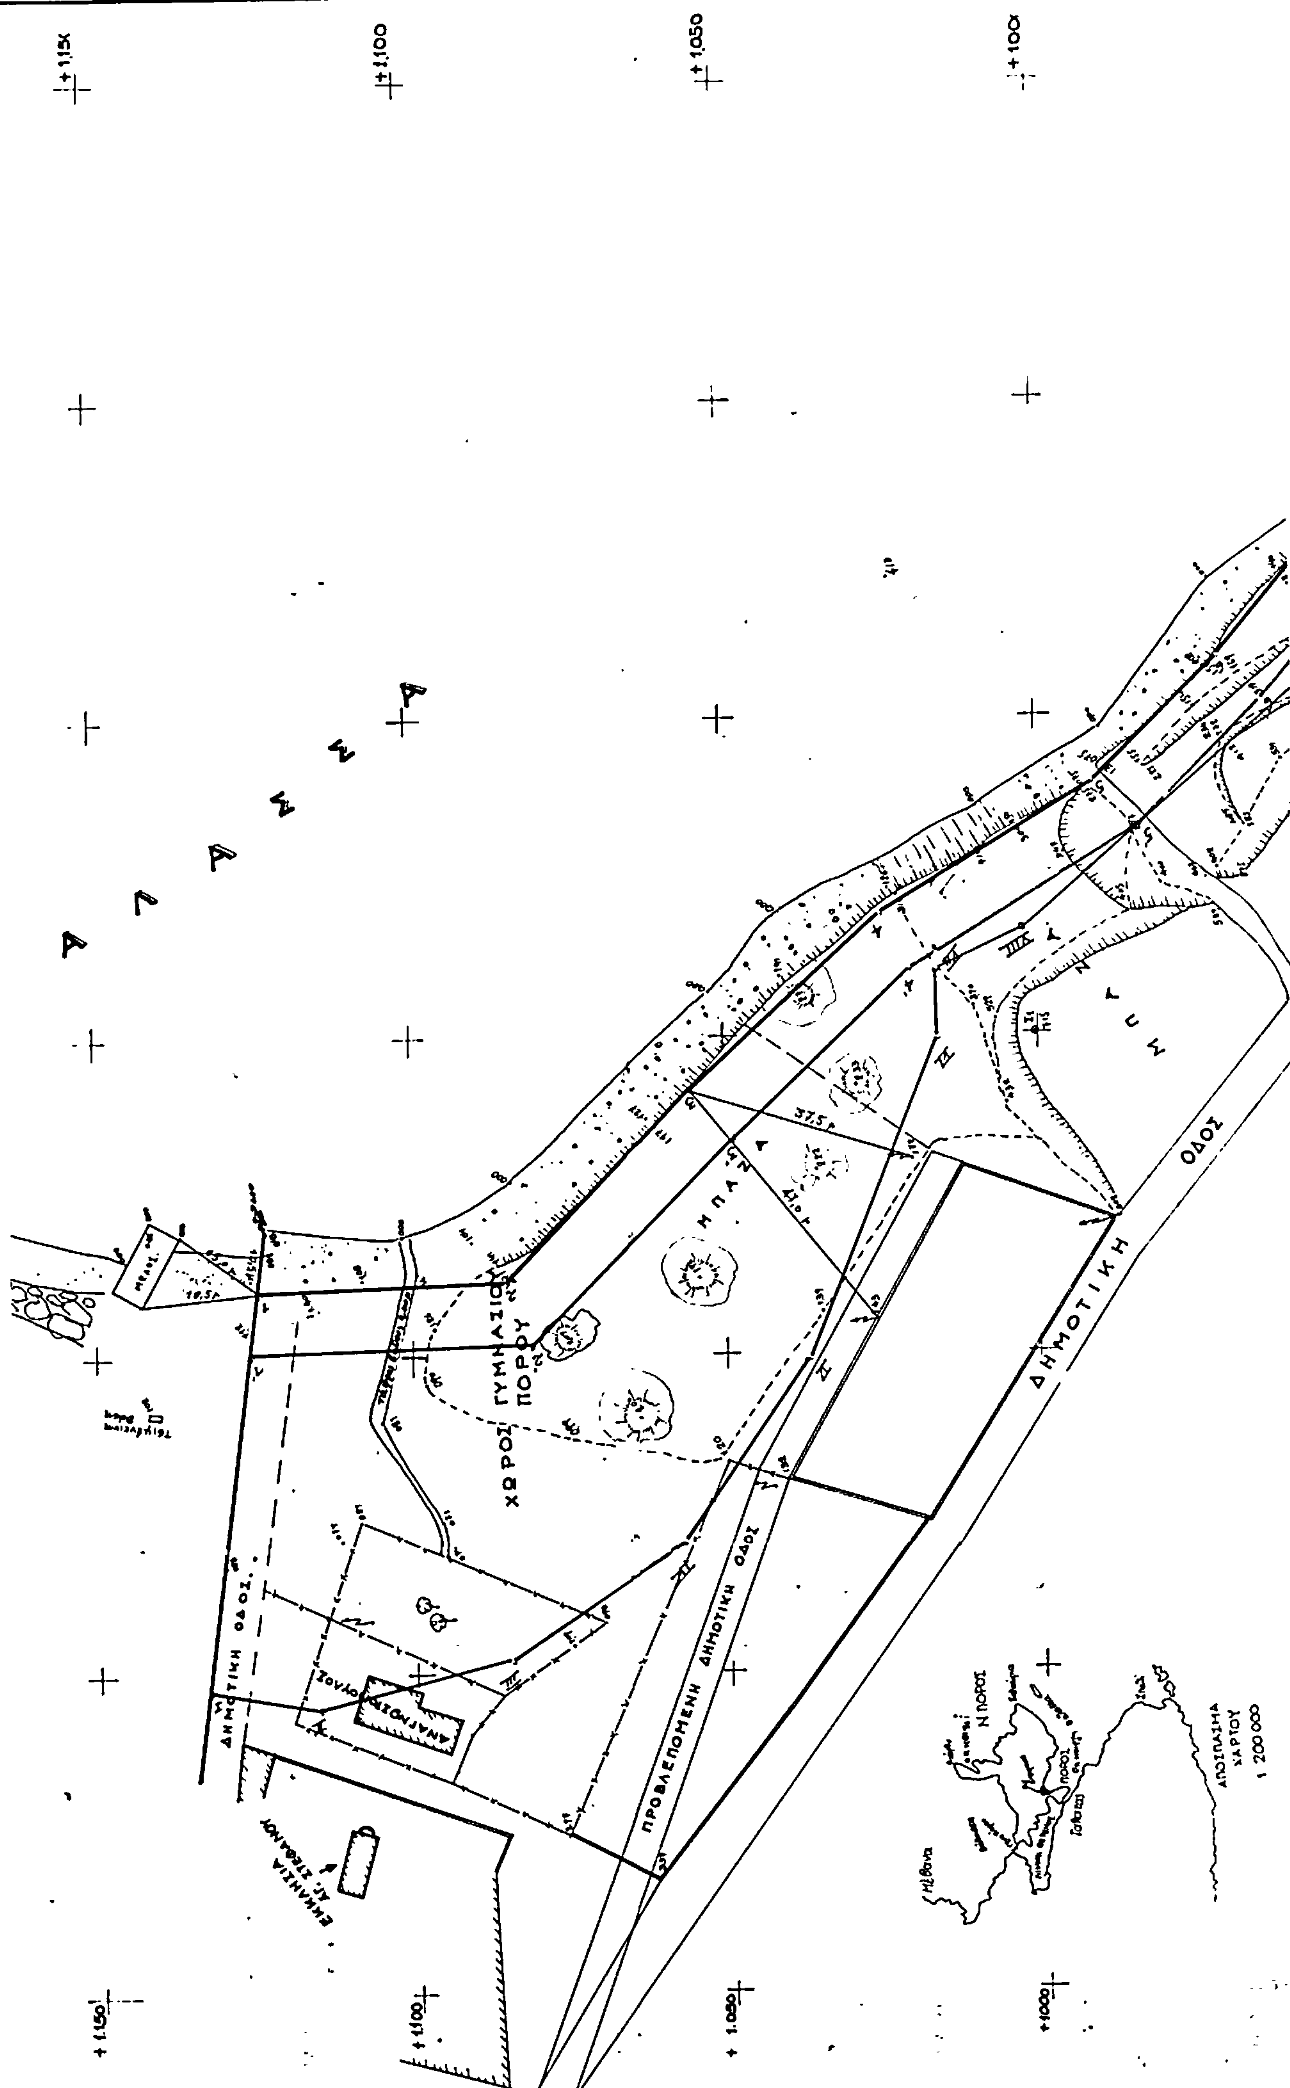

+1.150
+1.100
+1.050
+1.000
ΔΗΜΟΤΙΚΗ ΟΔΟΣ
ΠΡΟΒΛΕΠΟΜΕΝΗ ΔΗΜΟΤΙΚΗ ΟΔΟΣ
ΧΩΡΟΣ ΓΥΜΝΑΣΙΟΥ ΠΟΡΟΥ
ΑΝΑΛΗΨΙΣ
ΕΚΚΛΗΣΙΑ ΑΓ. ΣΤΕΦΑΝΟΥ
Ν. ΠΟΡΟΣ
ΑΠΟΣΠΑΣΜΑ ΧΑΡΤΟΥ 1:200.000

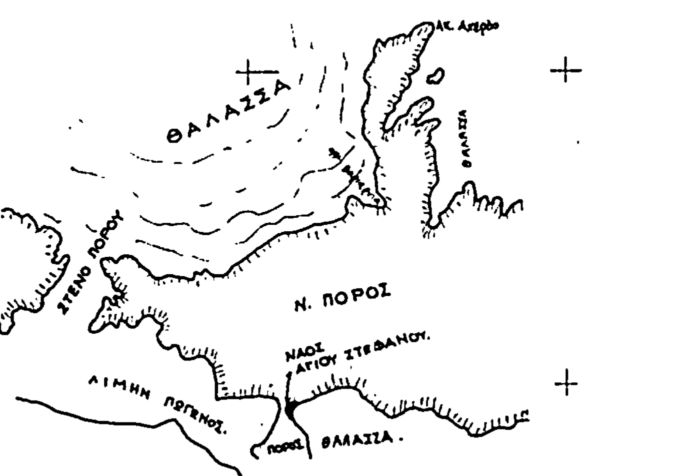

ΑΠΟΣΠΑΣΜΑ ΧΑΡΤΟΥ ΚΛ. 1:50.000

ΥΠΟΜΝΗΜΑ

1. Δίκτυο Συντεταγμένων ανεξάρτητο
2. Οι μετρήσεις στην ύπαιθρο έγιναν στις 30-1-84 με ηλεκτρονικό όργανο

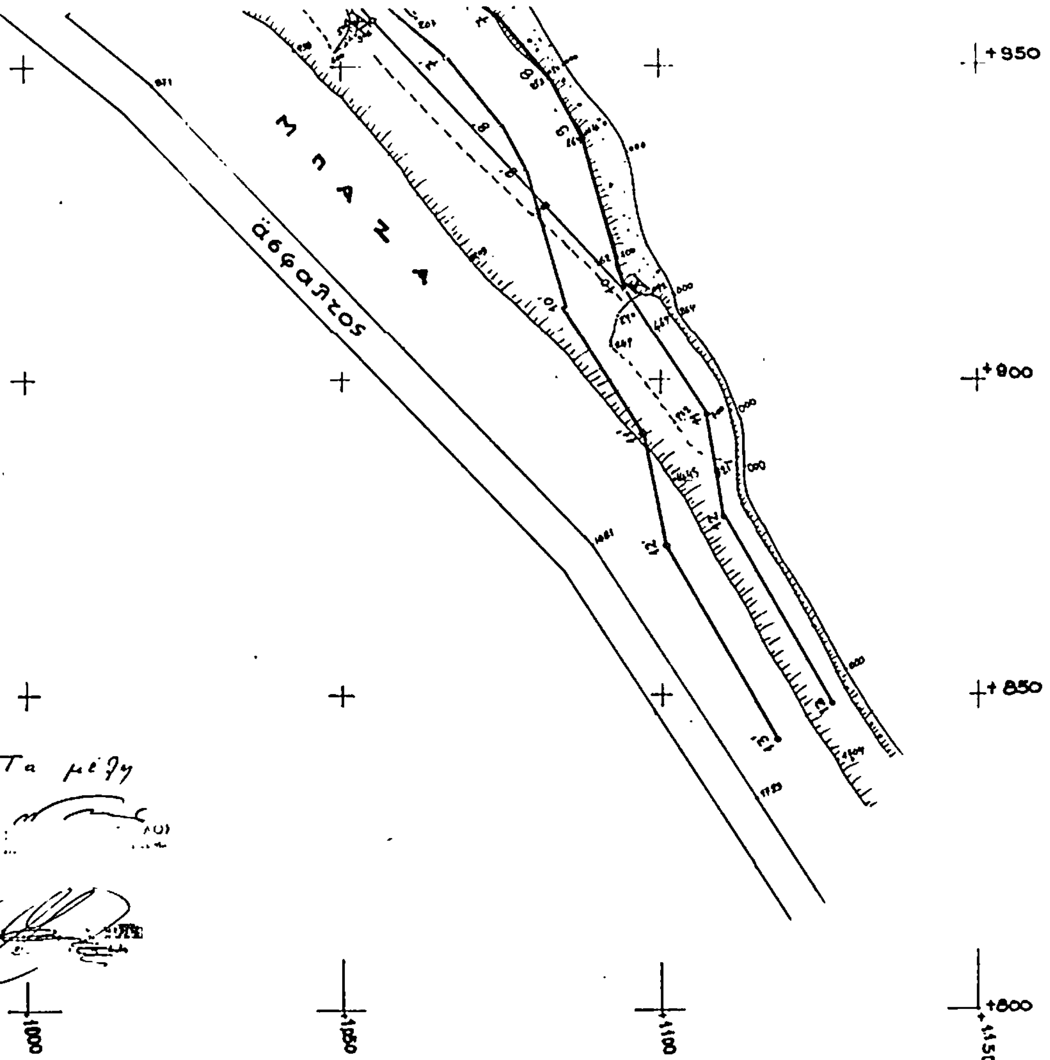

Συνοδεύει το από 29-5-84 πρακτικό της επιτροπής.

Ο πρόεδρος

Τα μέλη
1.
2.

—— Οριογραμμή αιγιαλού
—— Οριογραμμή παραλίας
—— Παλαιός αιγιαλός

ΤΟΠΟΓΡΑΦΙΚΟ ΔΙΑΓΡΑΜΜΑ ΠΑΡΑΛΙΑΚΗΣ ΕΚΤΑΣΗΣ ΣΤΗΝ ΠΕΡΙΟΧΗ ΑΓ. ΣΤΕΦΑΝΟΥ ΝΗΣΟΥ ΠΟΡΟΥ

ΚΛΙΜΑΞ 1:500

ΕΘΕΩΡΗΘΗ 21 ΦΕΒΡΟΥΑΡΙΟΥ 1984
ΓΙΑ ΤΗΝ. ΔΙΕΥΘΥΝΣΗ ΓΗΠΕΔΩΝ. ΚΑΙ ΤΟΠΟΓΡΑΦΗΣΕΩΝ. ΣΧΟΛ. ΚΤΙΡΙΩΝ. (Ο.Σ.Κ.)



ΓΙΩΡΓΟΣ ΜΟΡΦΟΠΟΥΛΟΣ

ΑΘΗΝΑ ΦΕΒΡΟΥΑΡΙΟΣ 1984
ΟΙ ΜΗΧΑΝΙΚΟΙ

ΚΟΚΟΛΙΟΥ ΔΗΜΗΤΡΑ
ΤΟΠΟΓ. ΜΗΧ. Ο.Σ.Κ.

ΜΟΥΤΣΟΥΡΗΣ ΓΙΩΡΓΟΣ
ΤΕΧΝΟΛΟΓΟΣ ΤΟΠΟΓΡΑΦΟΣ ΜΗΧ/ΚΟΣ Ο.Σ.Κ.

ΠΟΛΕΟΔΟΜΙΑ

ΑΠΟΦΑΣΕΙΣ

Αριθ. 3763 (2)

Έγκριση χώρου ανέγερση αίθουσας πολλαπλής χρήσεως Κοιν. Χάρματος.

Ο ΝΟΜΑΡΧΗΣ ΚΑΡΔΙΤΣΑΣ

Έχοντας υπόψη :

α) Τις διατάξεις του από 17.7.23 Ν. Δ/τος «περί σχεδίων πόλεων και κωμών κ.λ.π.» και μάλιστα του άρθρου 29

β) Τις διατάξεις του Α.Ν. 314/68 «περί παροχής εις τον Υπουργόν Βορείου Ελλάδος και τους Νομάρχας αρμοδιότητας επί θεμάτων εγκρίσεως επεκτάσεως ή τροποποιήσεως σχεδίων πόλεων και κωμών», όπως συμπληρώθηκε με το Ν.Δ. 1018/71.

γ) Τις διατάξεις του Ν. 1032/80 περί συστάσεως Υπουργείου Χωροταξίας Οικισμού και Περιβάλλοντος.

δ) Την αριθ. 15/85 απόφαση του Κοινοτικού Συμβουλίου με την οποία προτείνεται καθορισμός του χώρου που φαίνεται με τα στοιχεία (Κ Ι Θ Η Ζ Ε Δ Γ Β Ο Σ Κ) στο τοπογραφικό διάγραμα της ΤΥΔΚ σα χώρου ανέγερσης αίθουσας πολλαπλής χρήσεως Κοιν. Χάρματος.

ε) Την αριθ. 3681/85 εισήγηση του Τ.Π. και Π.Ε. Ν. Καρδίτσας.

στ) Το αριθ. 13/85 πρακτικό του Συμβουλίου Χωροταξίας Οικισμού και Περιβάλλοντος Ν. Καρδίτσας με το οποίο αυτό γνωμοδοτεί υπέρ της έγκρισης του χώρου.


Επειδή ο προτεινόμενος χώρος προς έγκριση κρίνεται κατάλληλος για το σκοπό για τον οποίο προορίζεται, αποφασίζουμε :


Εγκρίνουμε το χώρο που εμφανίζεται με τα στοιχεία (Κ Ι Θ Η Ζ Ε Δ Γ Β Ο Σ Κ) στο τοπογραφικό διάγραμμα της Τ.Υ.Δ.Κ. Ν. Καρδίτσας σα χώρο ανέγερσης αίθουσας πολλαπλής χρήσεως της Κοιν. Χάρματος.


Η απόφαση αυτή να δημοσιευθεί στην Εφημερίδα της Κυβερνήσεως η δε ισχύς άρχεται από σήμερα.

Καρδίτσα, 17 Ιουνίου 1985

Ο Νομάρχης
ΔΗΜΗΤΡΙΟΣ ΚΟΥΚΟΥΛΑΚΗΣ

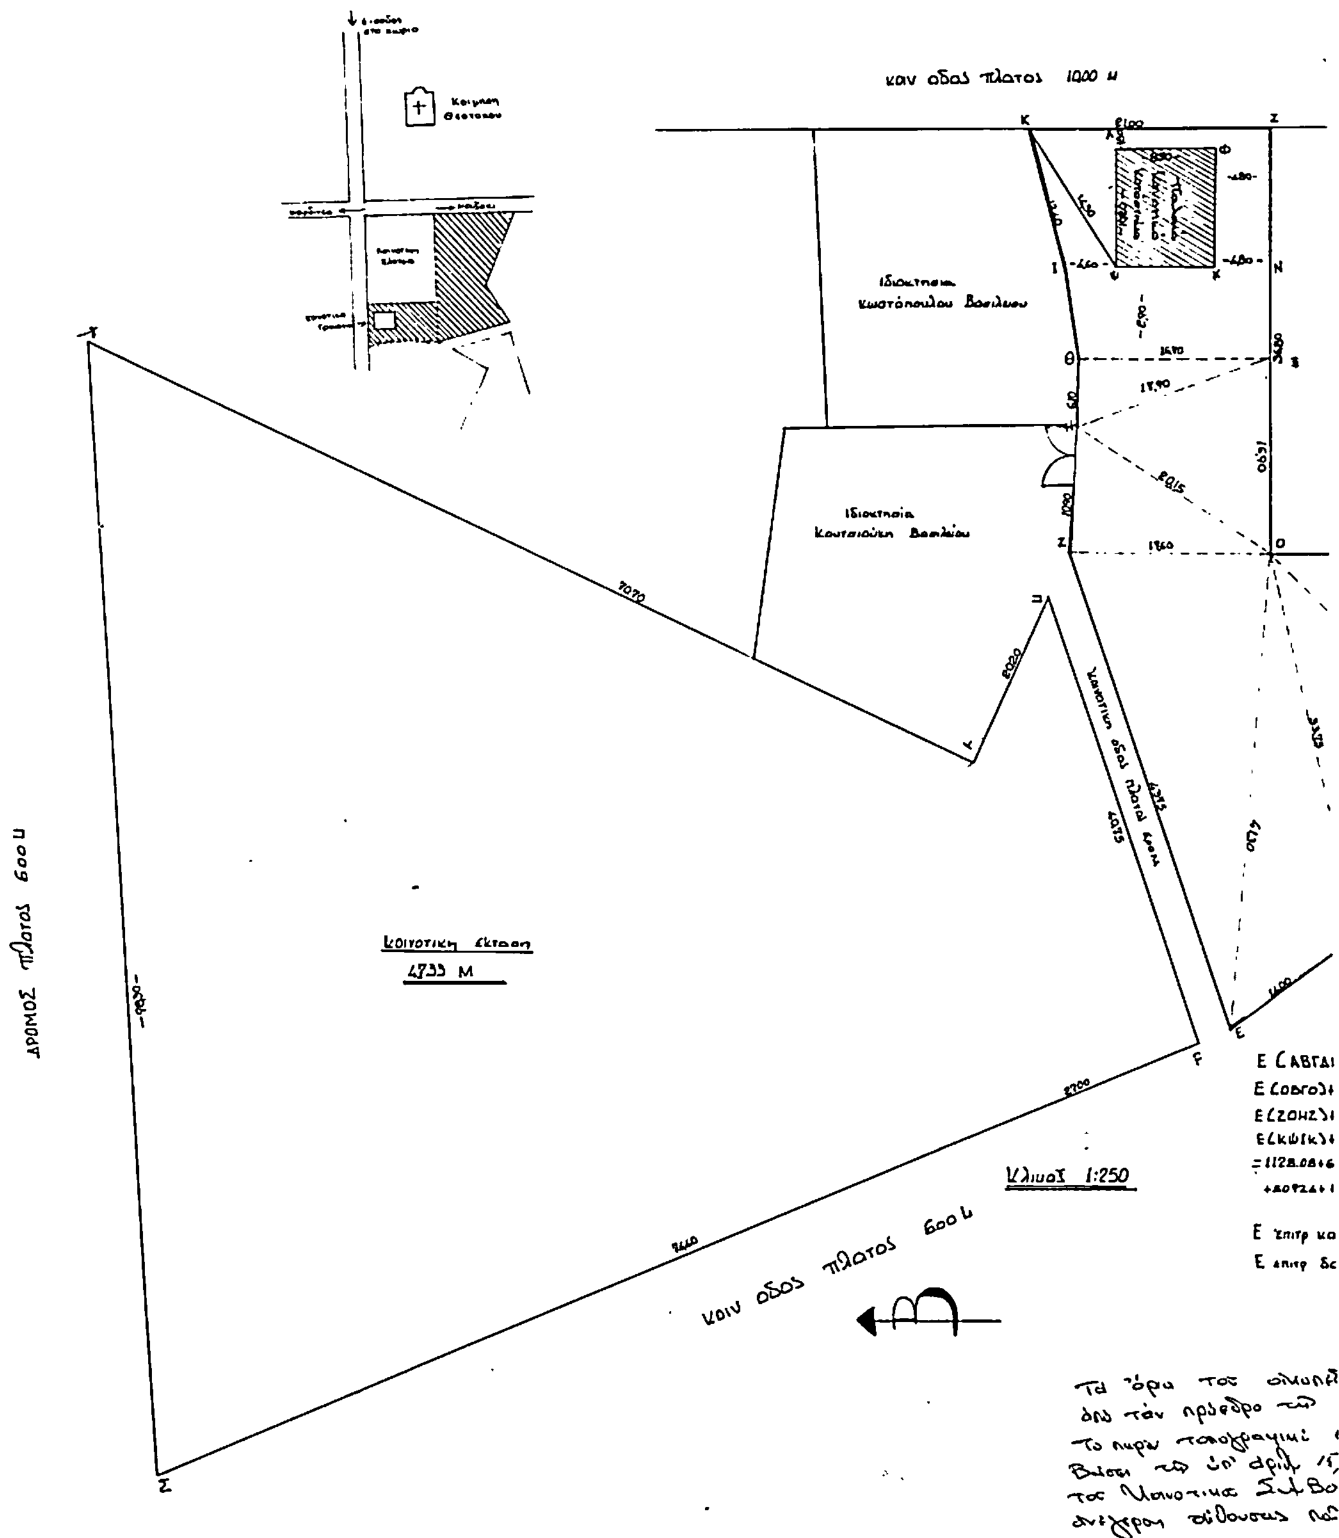
κοιν οδος πλατος 10,00 μ
Ιδιοκτησια Κωστόπουλου Βασιλειου
Ιδιοκτησια Κουτσιούκη Βασιλείου
Κοινοτικη εκταση
4733 Μ
ΔΡΟΜΟΣ πλατος 6,00 μ
κοιν οδος πλατος 6,00 μ
Κλιμαξ 1:250

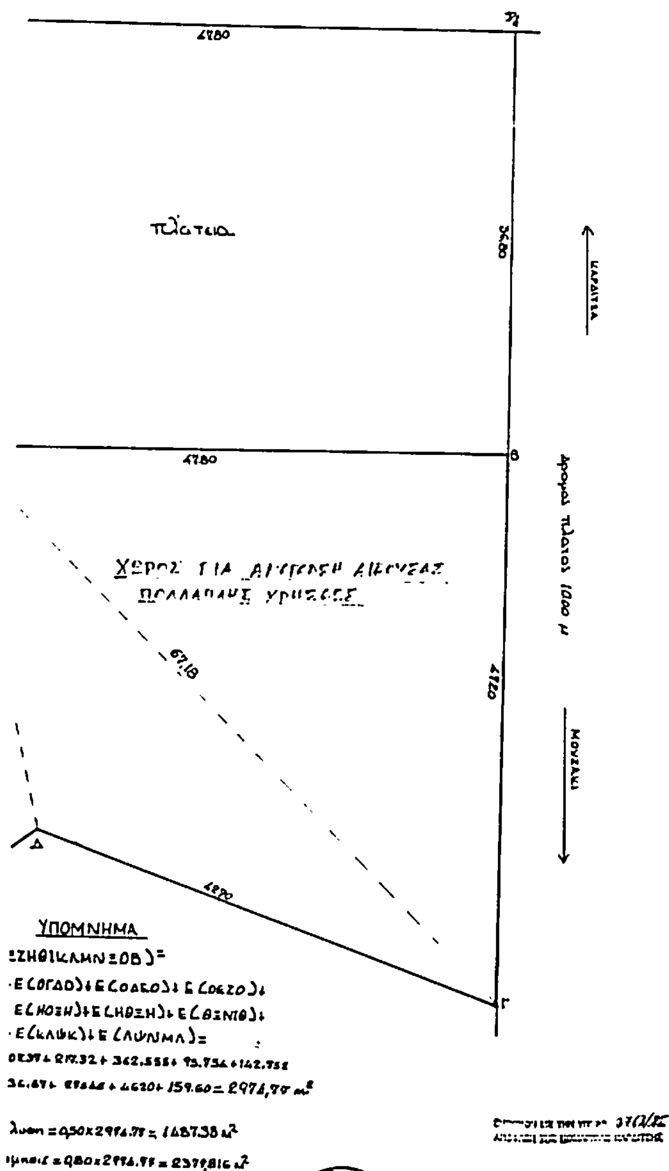

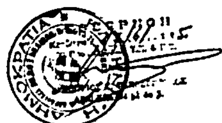



ΕΛΛΗΝΙΚΗ ΔΗΜΟΚΡΑΤΙΑ
ΝΟΜΑΡΧΙΑ ΚΑΡΔΙΤΣΑΣ
Δ/ΝΣΗ ΕΣΩΤΕΡΙΚΩΝ
ΤΥΔΚ

σχέδ.		Καρδίτσα 3/6/85 Ο μηχανικός
κλ.	1:250	Θεωρήθηκε Ο προϊστάμενος Τ.ΥΔΚ